




d.d. de notaris:

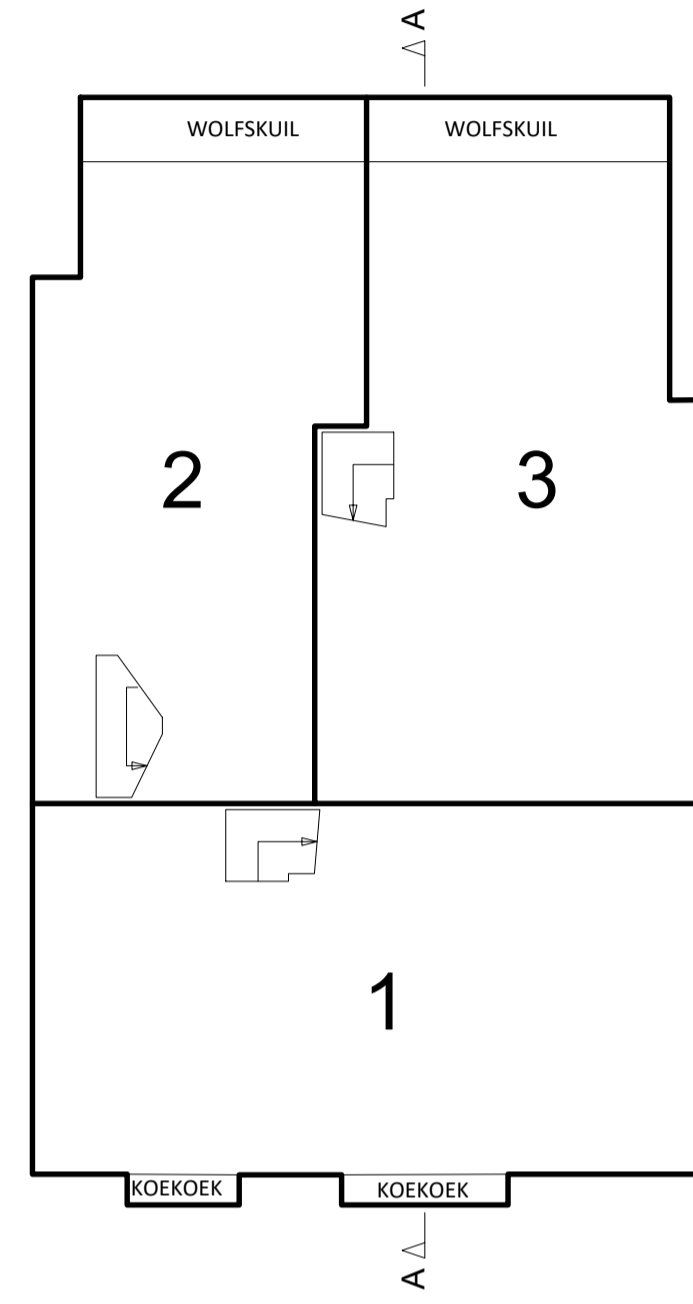


KELDER
1:100

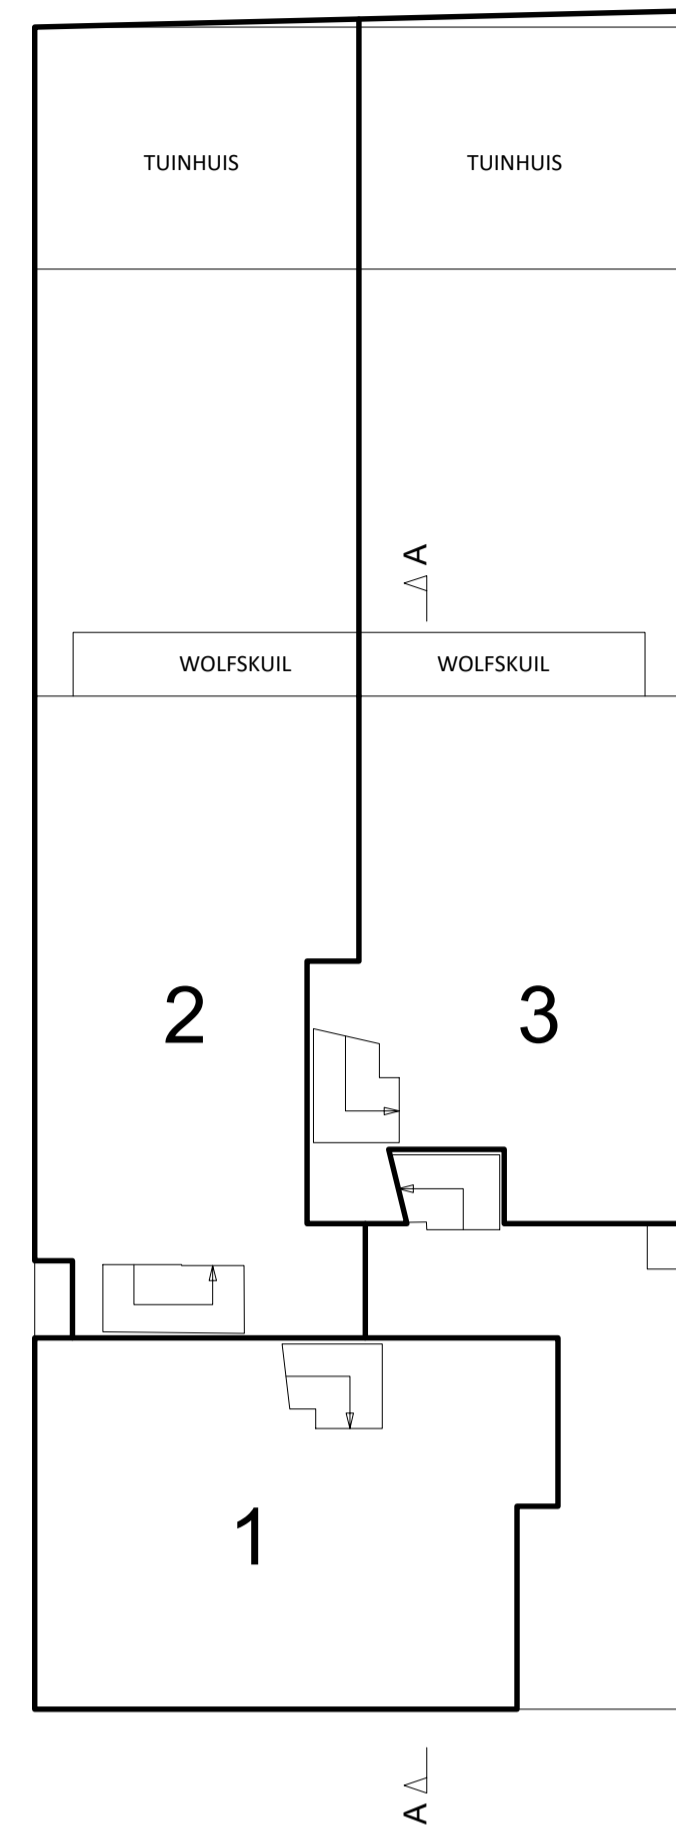


BEGANE GROND
1:100

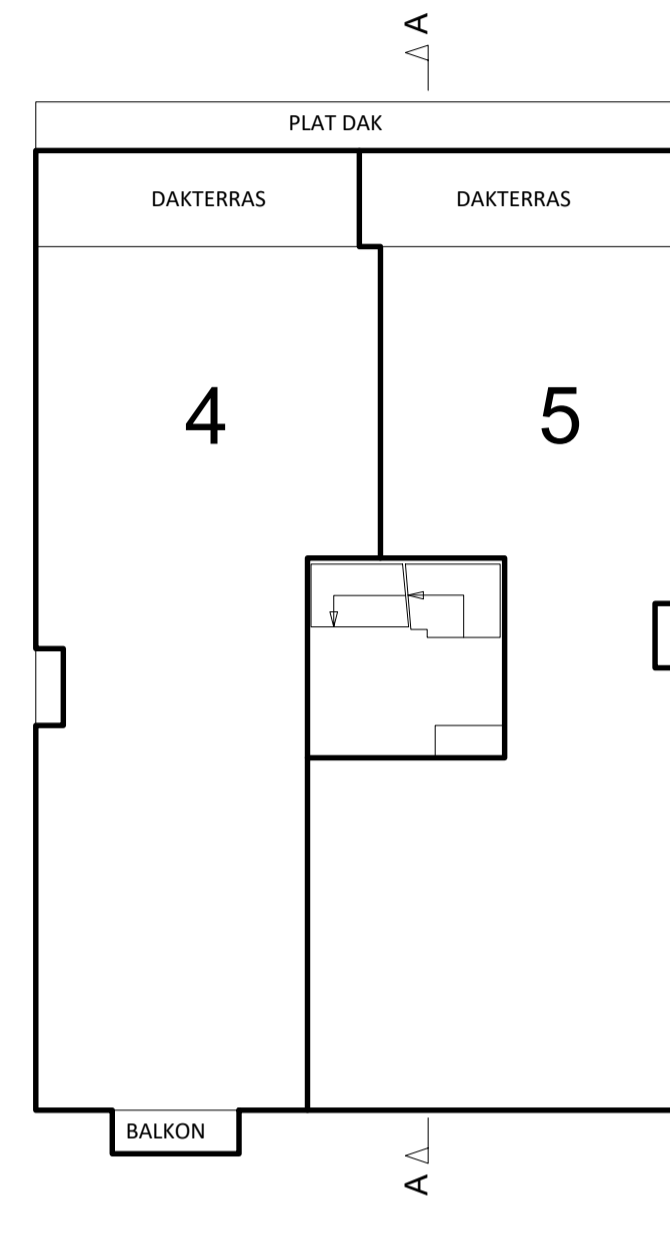


1E VERDIEPING
1:100

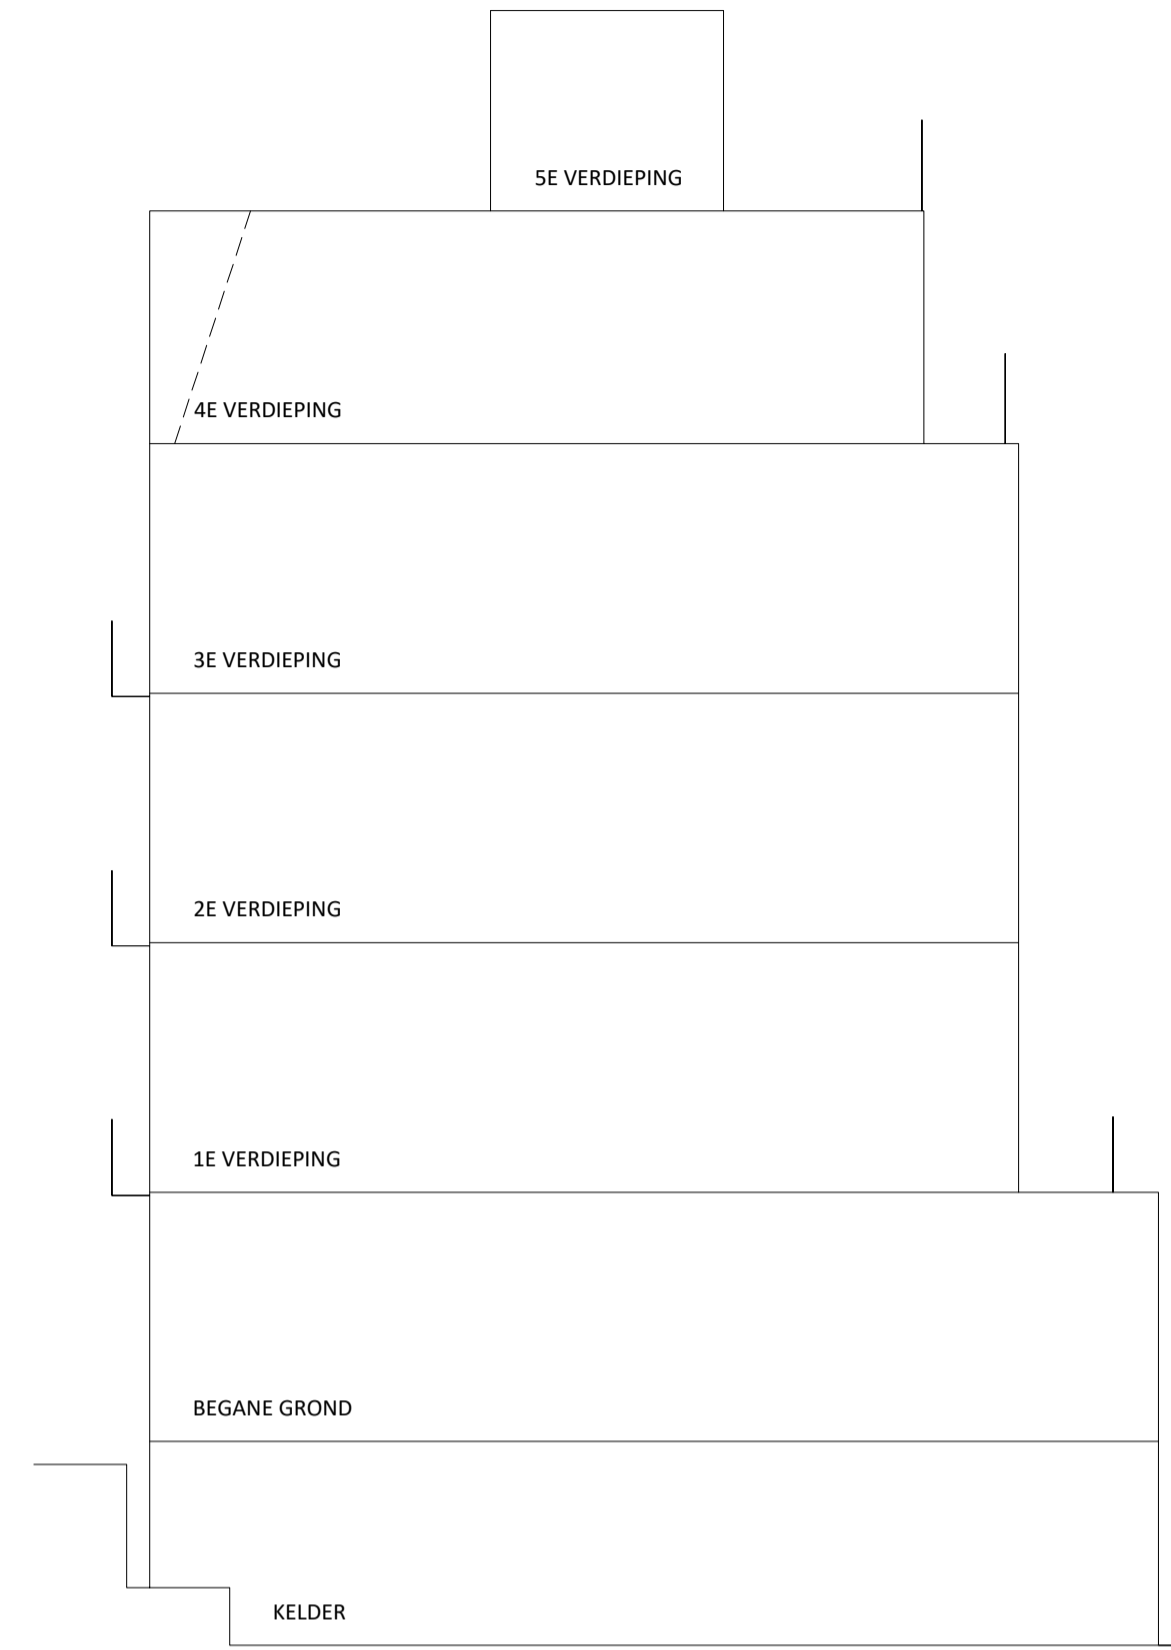


DOORSNEDE A-A
1:100

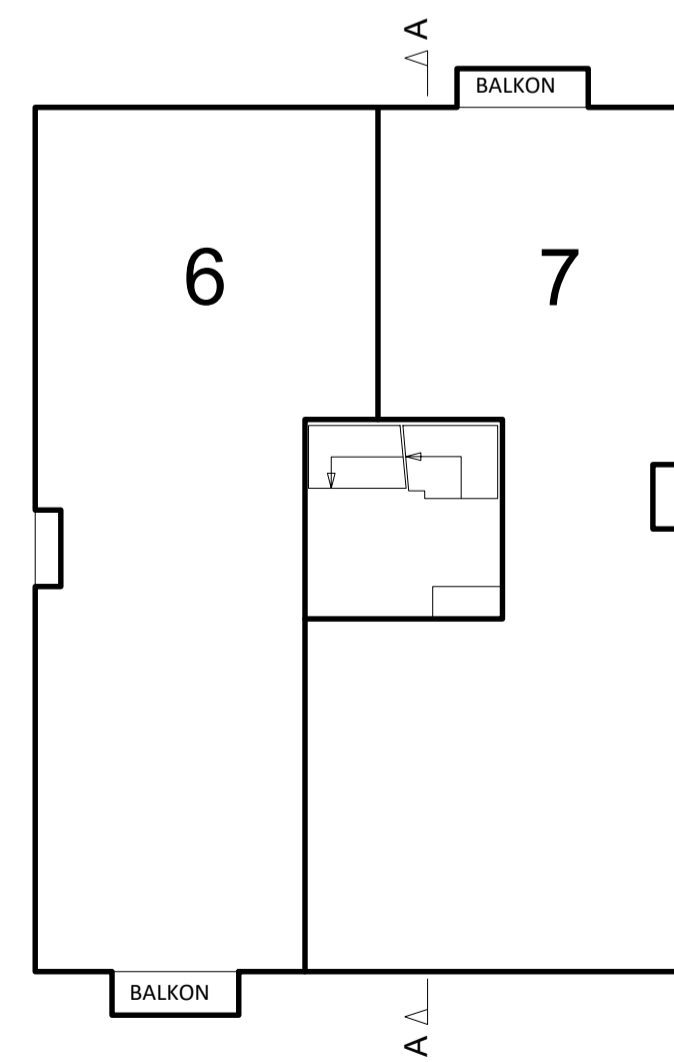


2E VERDIEPING
1:100

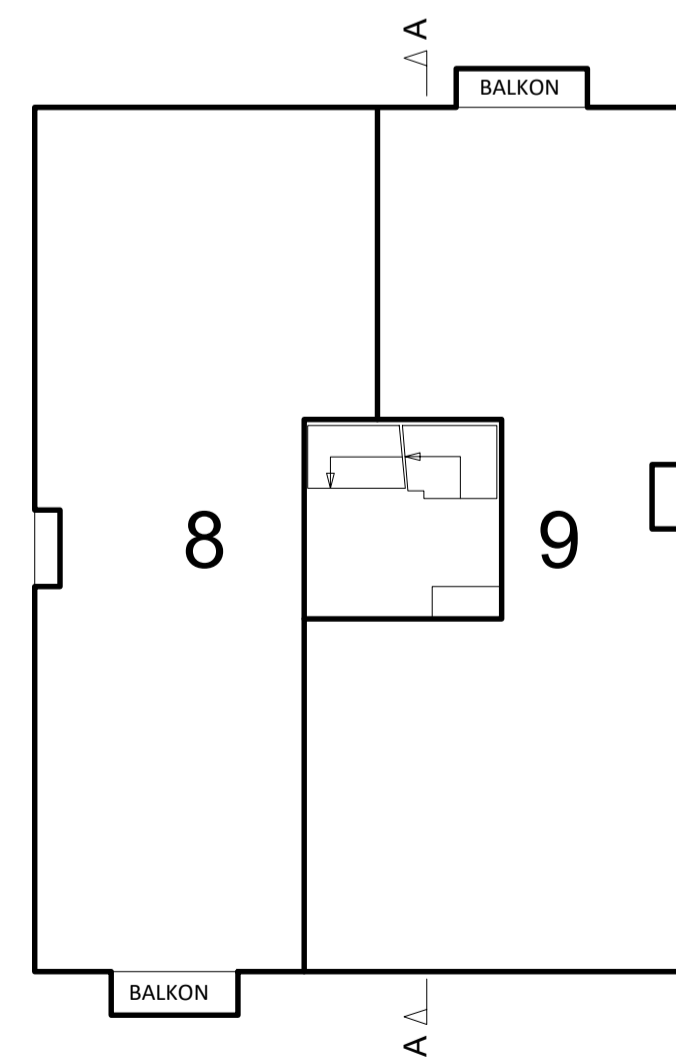

3E VERDIEPING
1:100

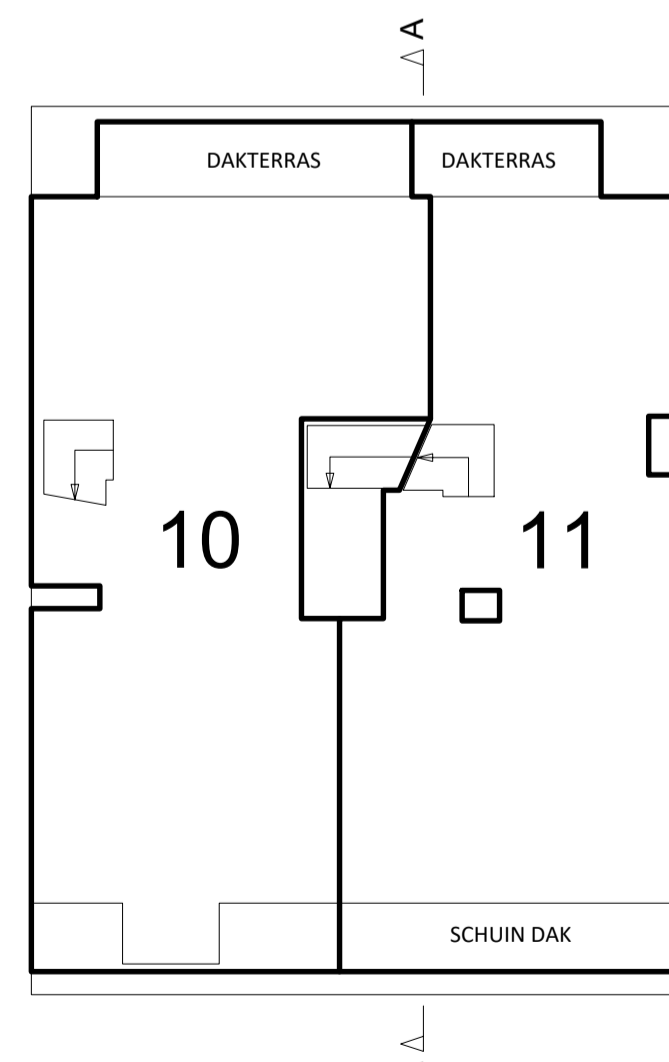

4E VERDIEPING
1:100

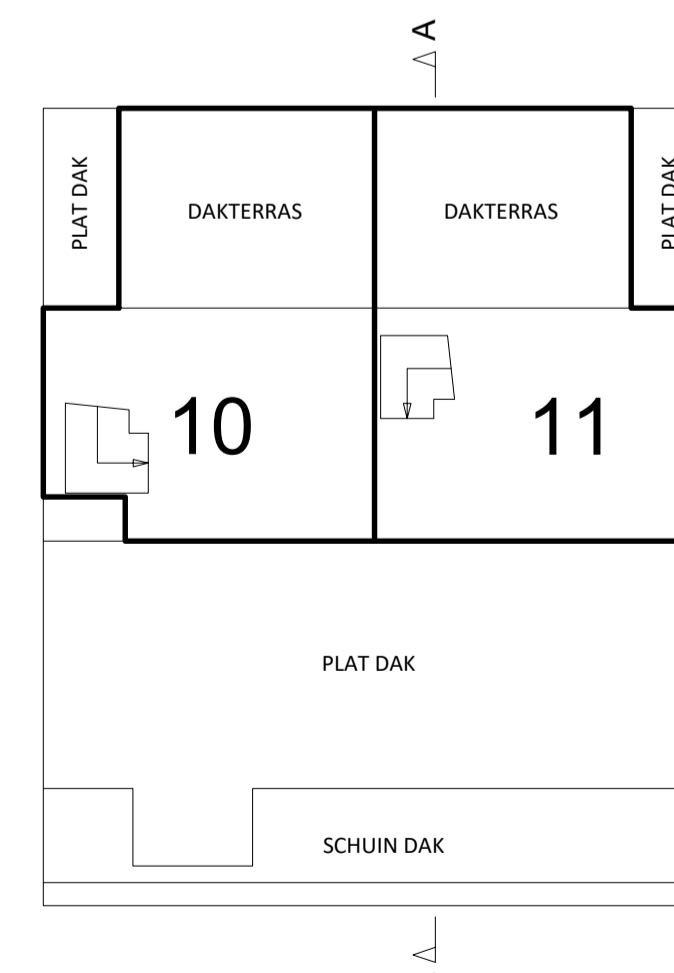

5E VERDIEPING
1:100

Kadastrale gegevens:

GEMEENTE AMSTERDAM
NUMMER: 2023
SECTIE: W
SCHAAAL: 1:1000



ALLE MAATVOERING IN HET WERK NAMETEN/CONTROLLEREN



TWEEDE JAH VAN DER
HEIDENSTRAAT 96-H
1074 XZ AMSTERDAM
TEL: + 31 (0)6 83 69 58 80

WWW.VANLIESHOUTBOUWADVIES.NL
INFO@VANLIESHOUTBOUWADVIES.NL
KVK: 66239400

opdrachtgever ODR VASTGOED BV

project RETIEFSTRAAT 7
AMSTERDAM

onderdeel SPLITSINGSTEKENING

projectnr. RS7 schaal 1:100 status DEF.

afn. A1 fase SPLITSING tekenaar RVL

datum 30-11-2022 wijziging c tek. nr.

wijziging a 22-12-2022 wijziging d

wijziging b 10-02-2023 wijziging e

SPL01